
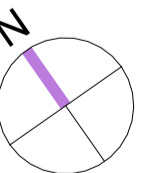


BOZZA

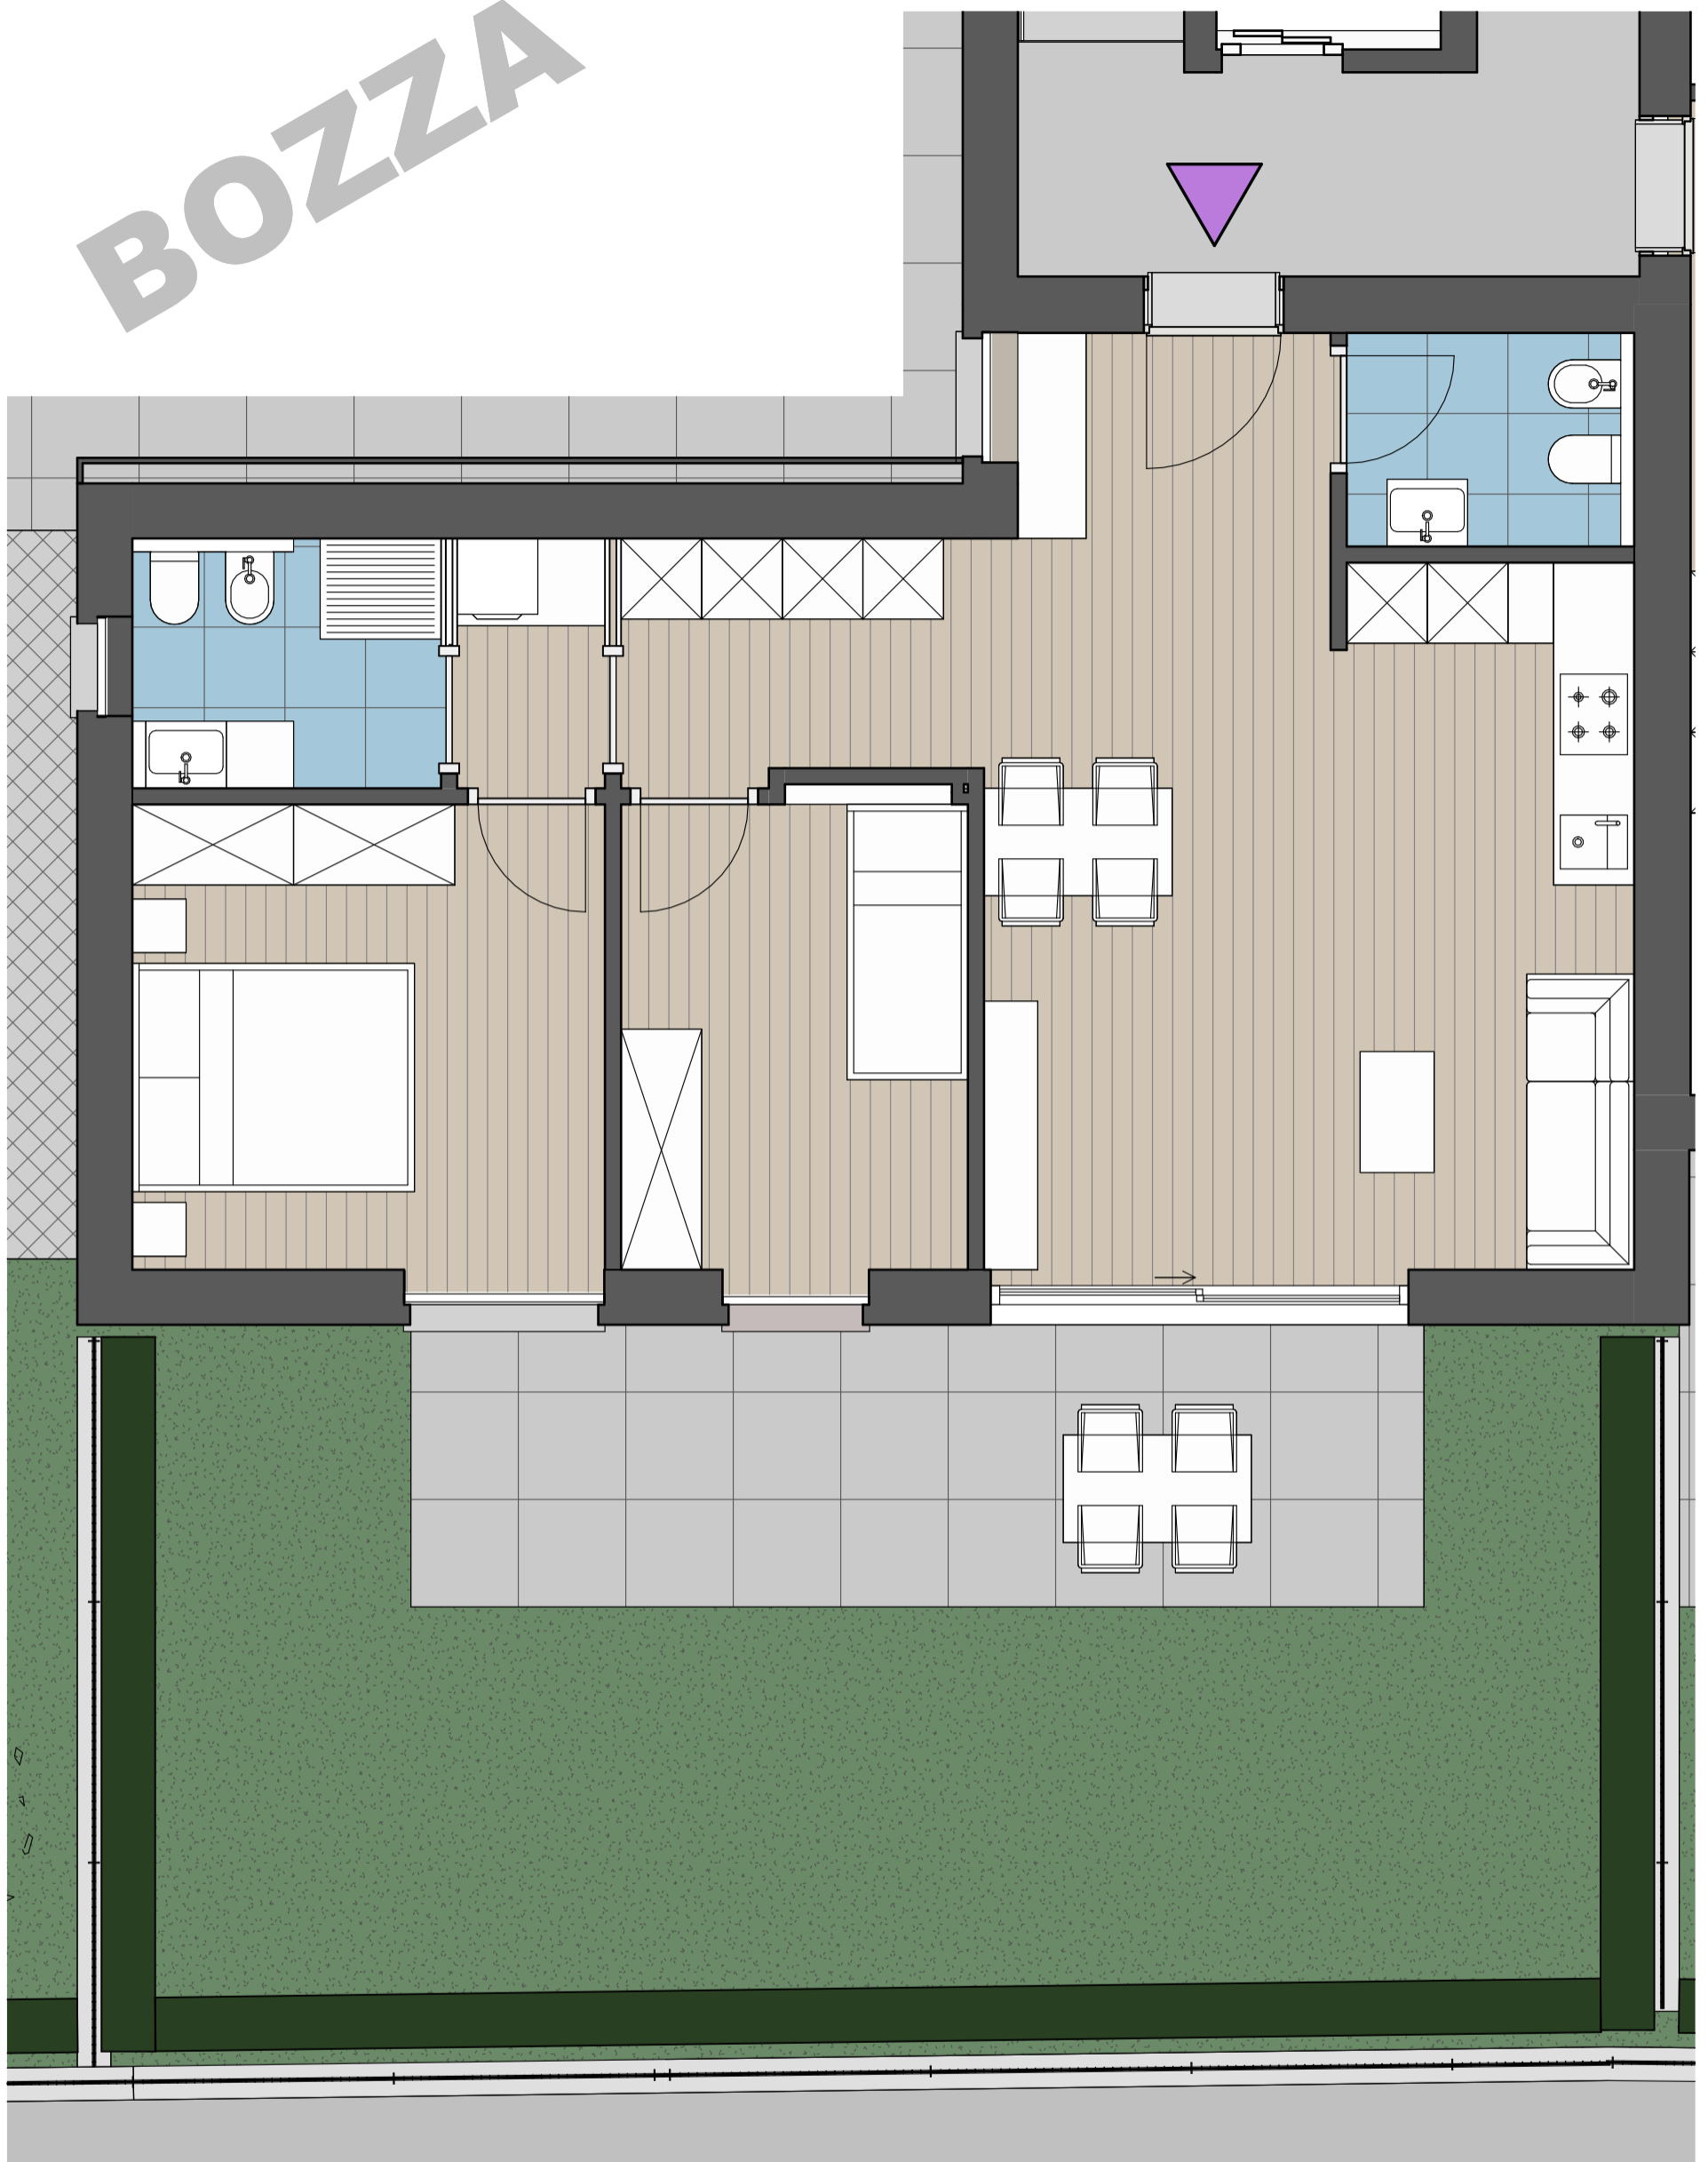

 **DALLENOGARE**
COSTRUZIONI - BAUNTERNEHMEN

0 1 2 3 4

Scala - Maßstab: 1:50

VILLA VIOLETTA

Via Rossini, 4 Merano / Rossini Straße, 4 Meran

APPARTAMENTO / WOHNUNG 01

Piano terra / Erdgeschoss

Data / Datum: 16.09.2024

Progetto / Projekt: Dr. Arch. MARCO WIDMANN