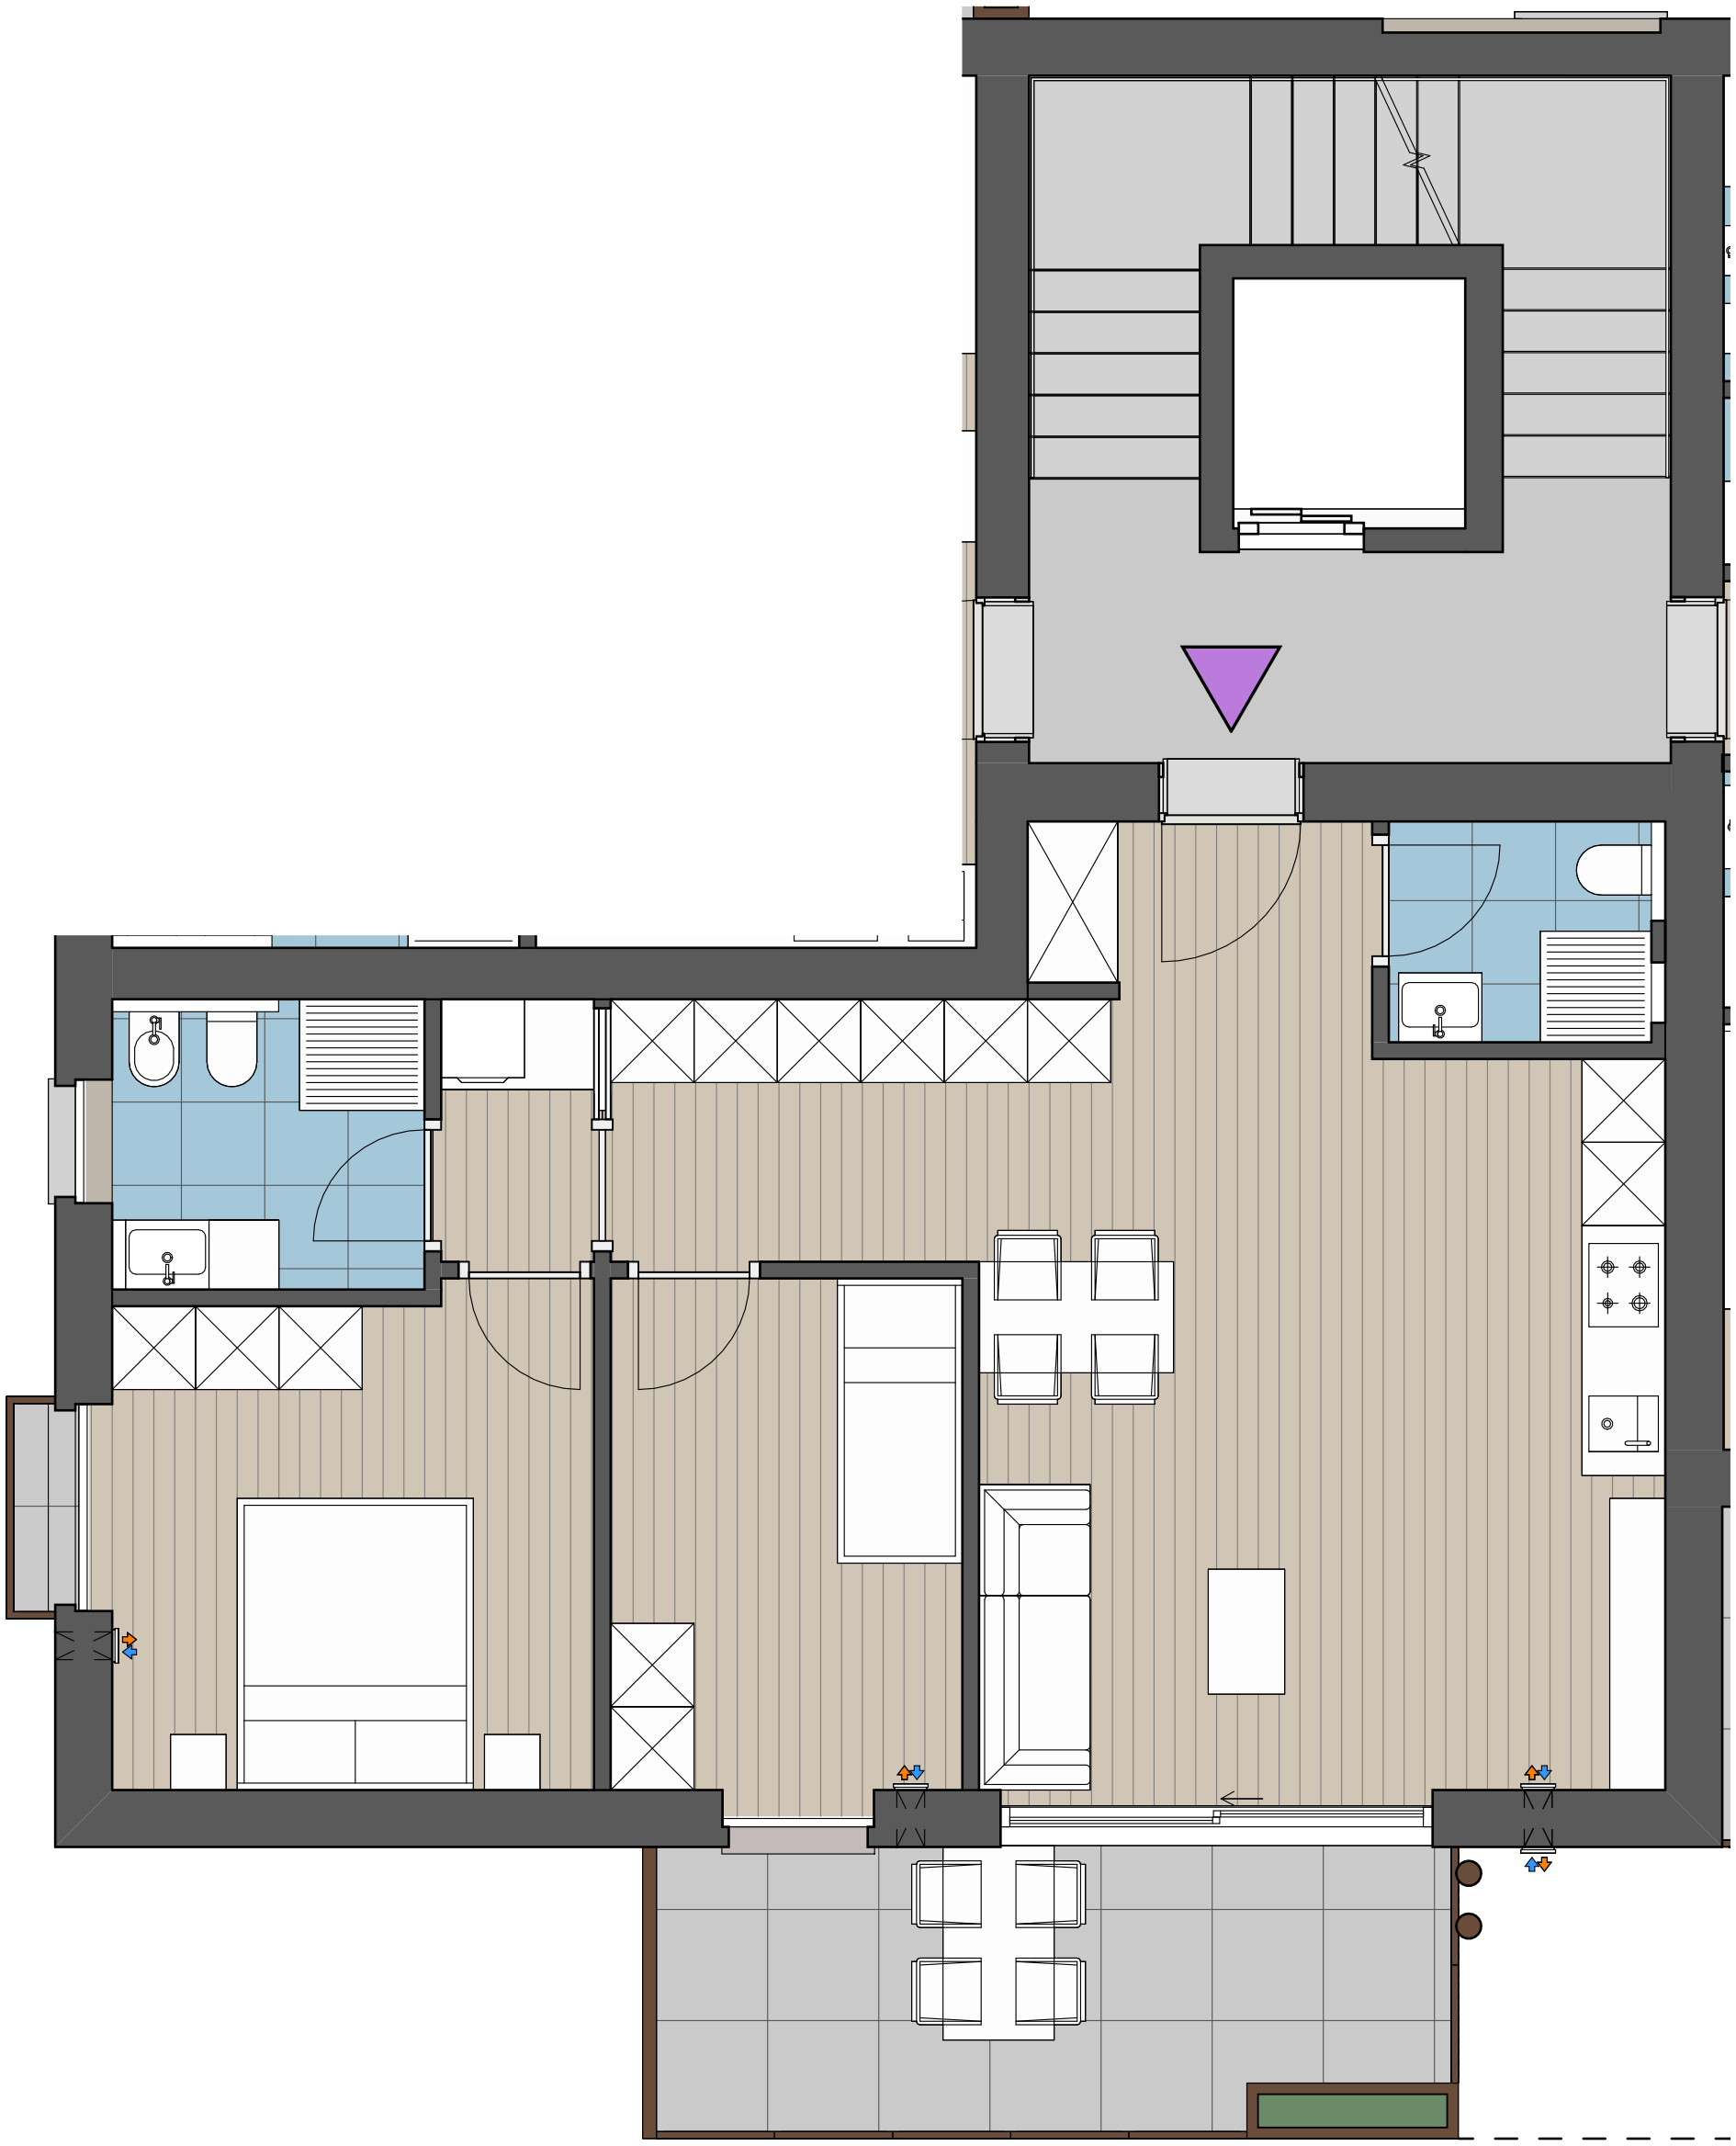

DALLENOGARE
COSTRUZIONI - BAUUNTERNEHMEN

0 1 2 3 4

Scala - Maßtab: 1:50

VILLA VIOLETTA

Via Rossini, 4 Merano / Rossini Straße, 4 Meran

APPARTAMENTO / WOHNUNG 07

Piano secondo / 2. Obergeschoss

Data / Datum: 29.10.2024

Progetto / Projekt: Dr. Arch. MARCO WIDMANN